


VALKEALAN ILTATÄHTI ry * KESKITIE 38
 POHJAPIIRUSTUS * 1:200 * 1.KERROS * 22.10.2015

ILMARINKUJA 3
 45100 KOULOLA
 Puh. 05-3981781

edifca[®]

KYMINNIEMANTTE 6
 48600 KOTKA
 Puh. 05-210 3400

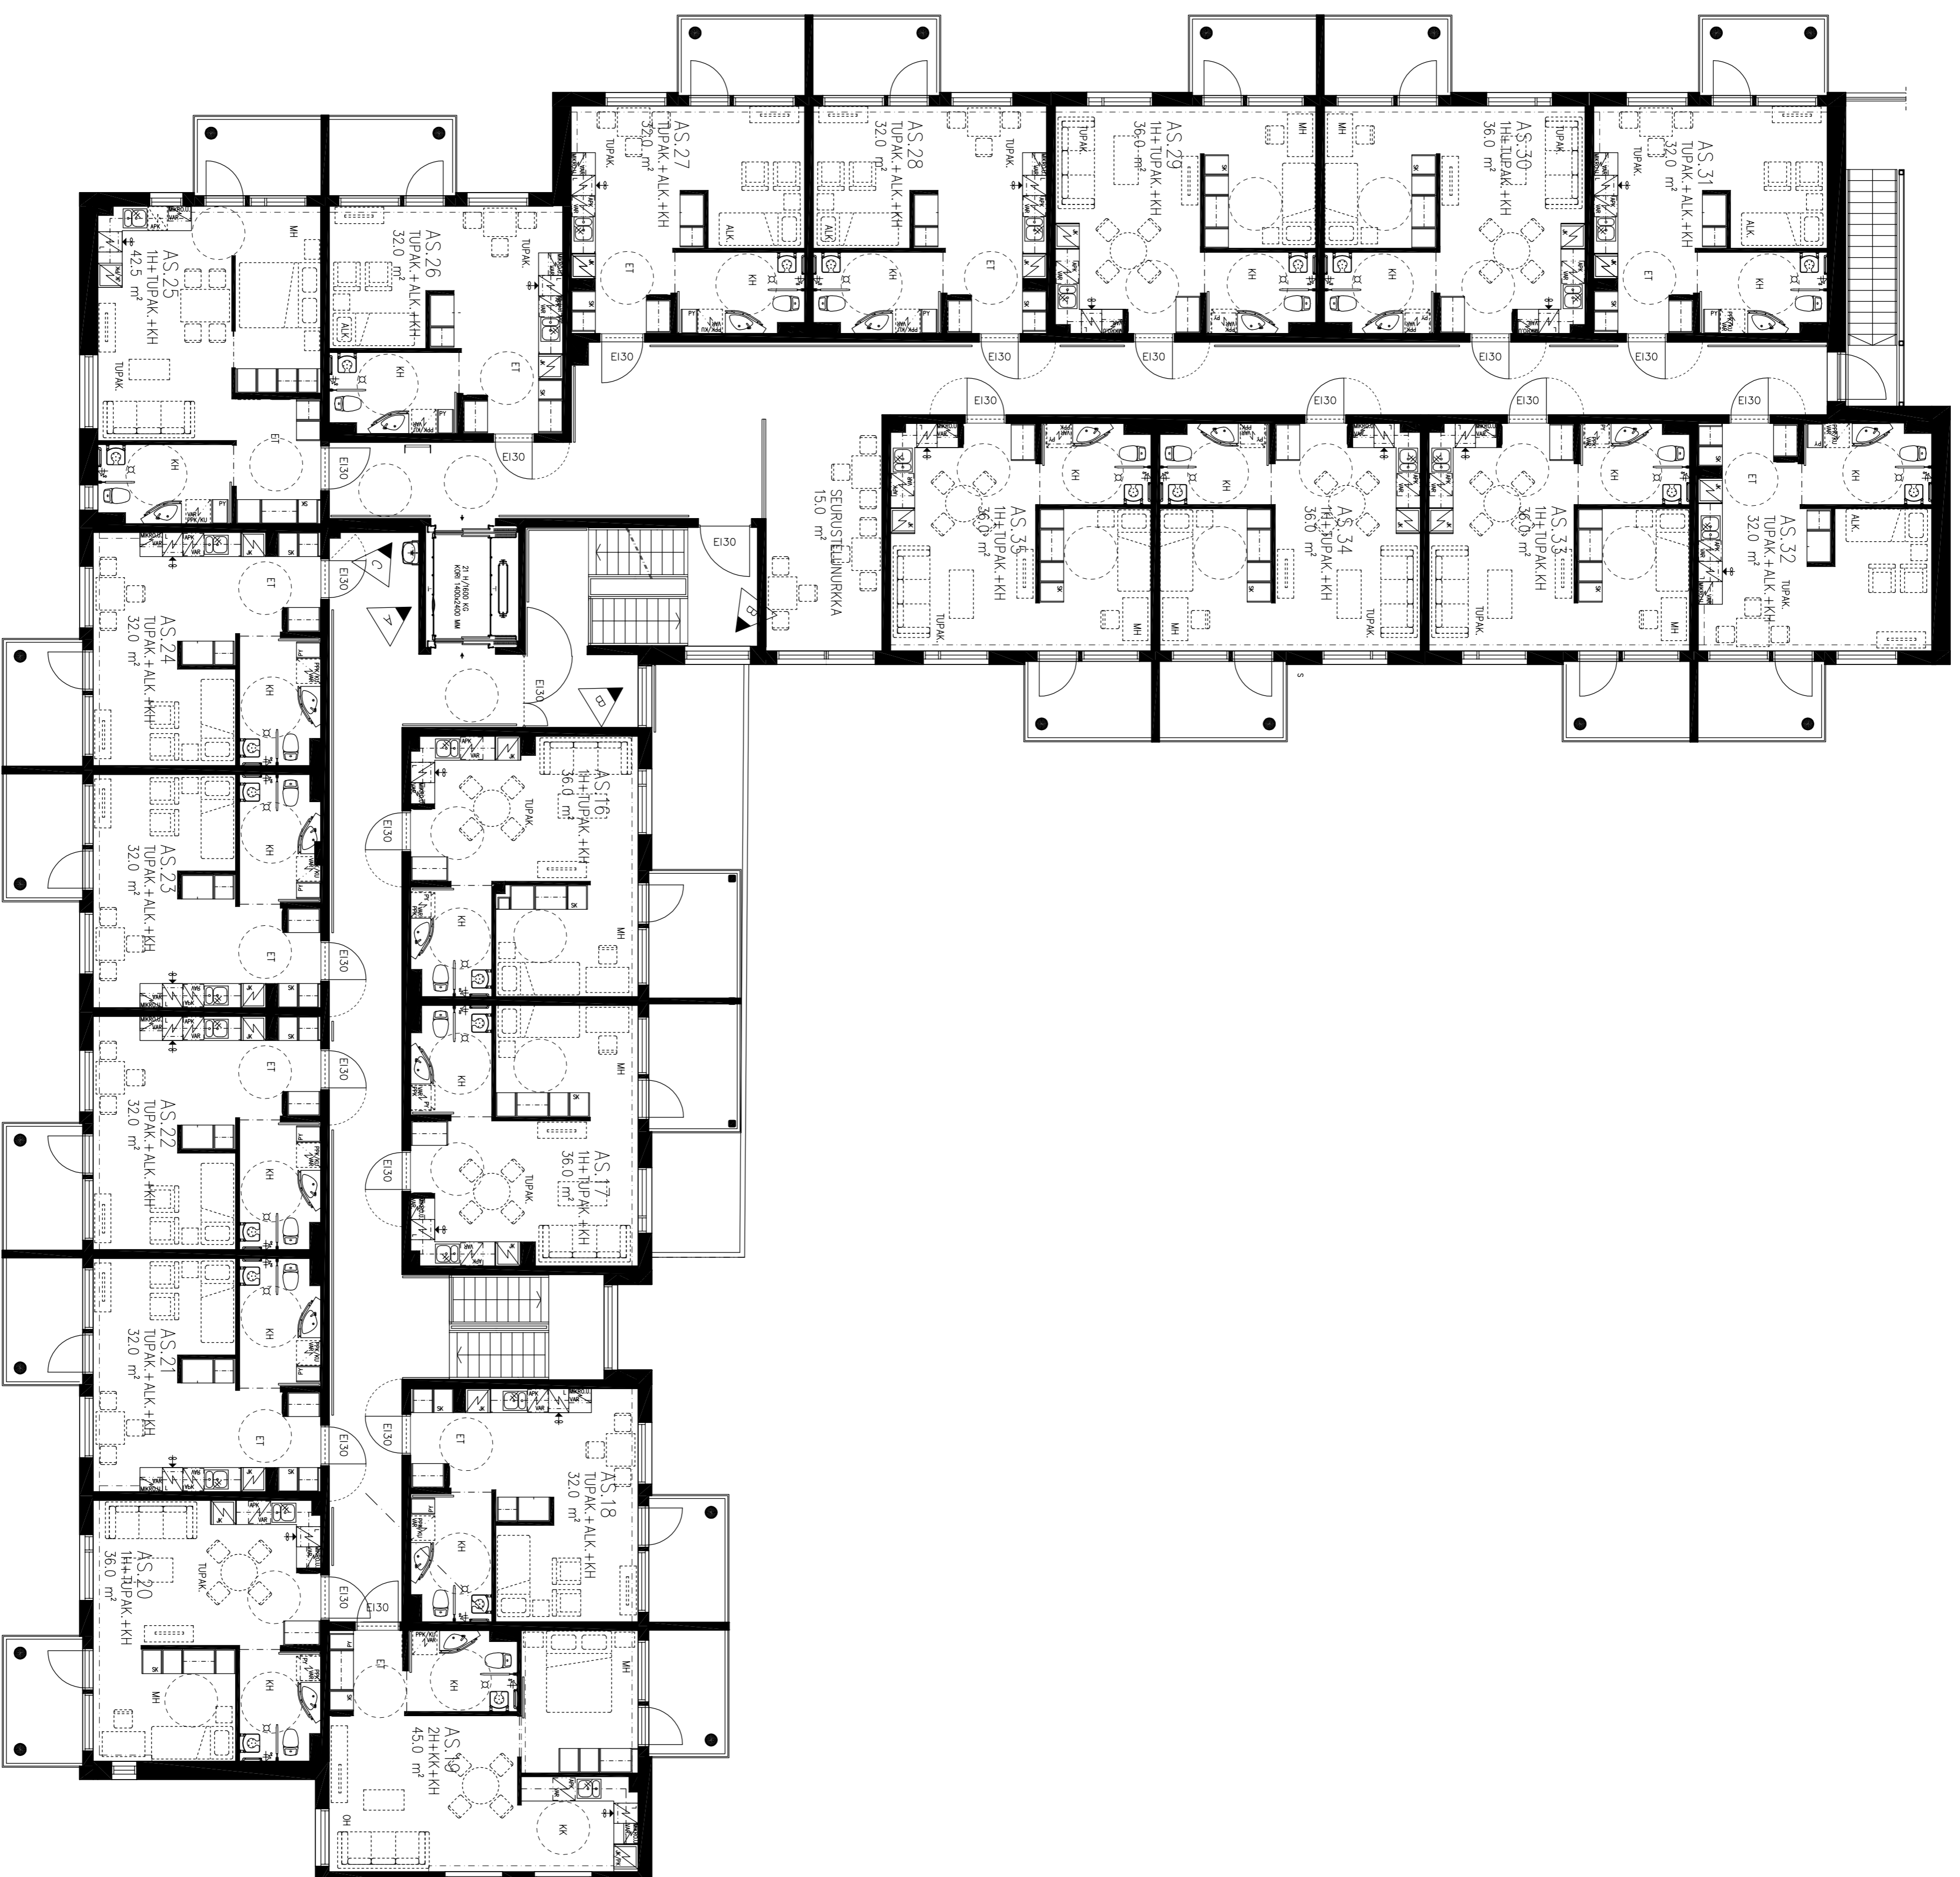

VALKEALAN ILTÄTYÖRYHMÄ * KESKITIE 38
 POHJAPIIRUSTUS * 1:200 * 2.KERROS * 22.10.2015

ILMARINKUJA 3
 45100 KOULUVA
 Puh 05-3781781

edifical

KYMINLINNANTIE 6
 48600 KOTKA
 Puh 05-210 3400